
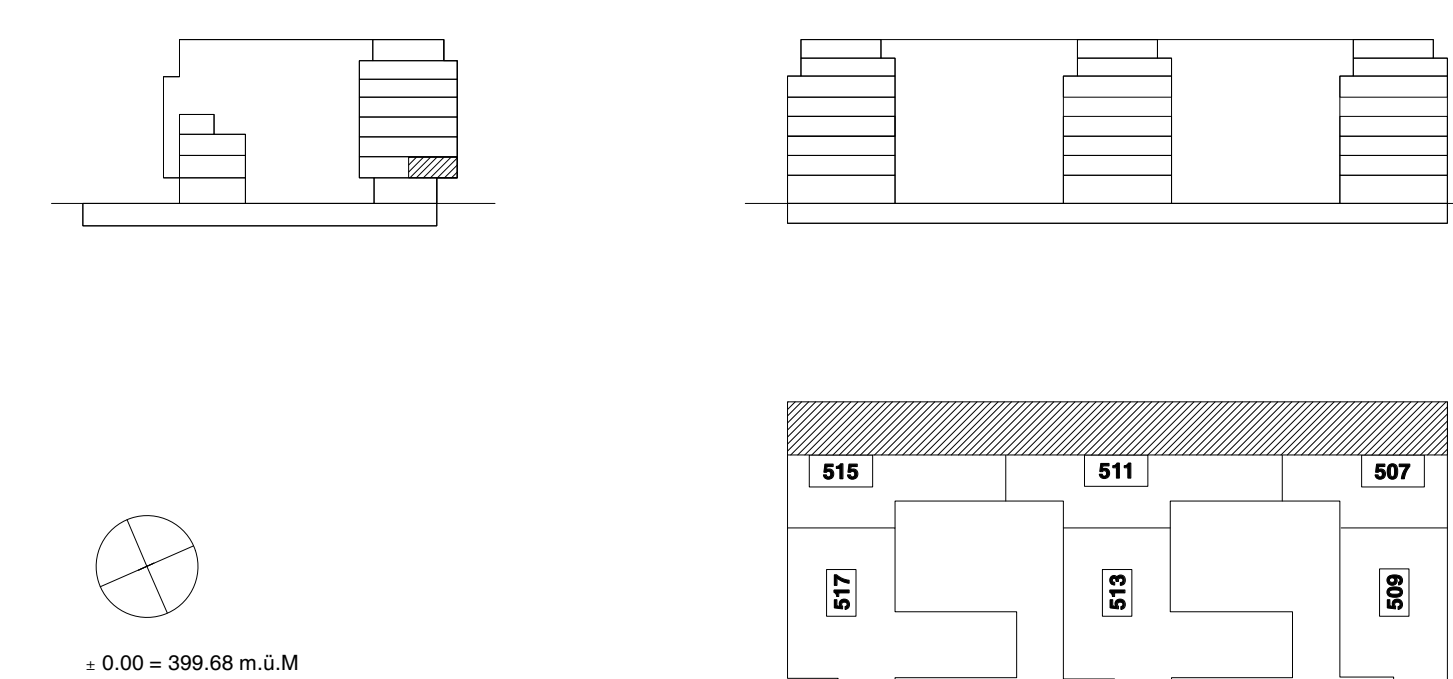


Büroteil 1

Büroteil 2 - vermietet

Büroteil 3 - vermietet

Büroteil 4

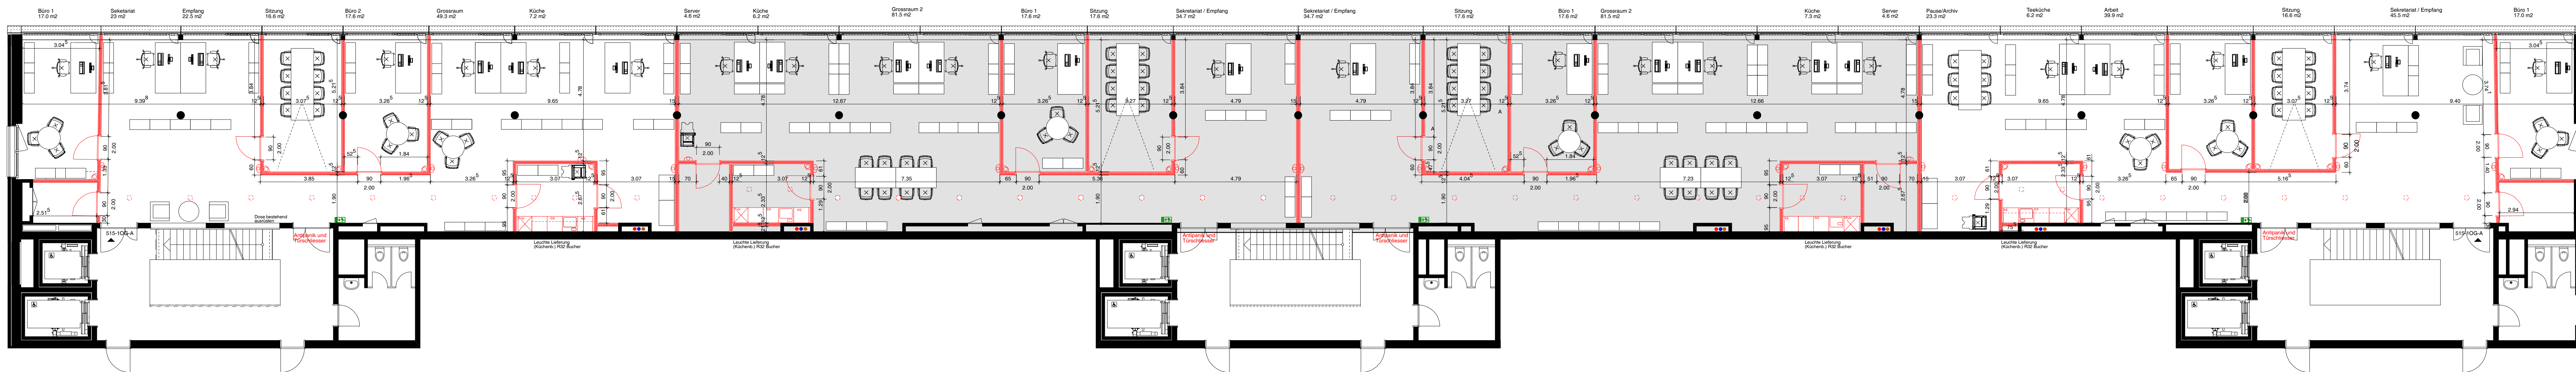

Architekt	A.D.P. Walter Ramseier AG Seefeldstrasse 193, Postfach, 8034 Zürich	Tel. 043 499 16 60 Fax 043 499 16 69
Bauleitung	B. Huber Bauleitungs AG Friedackerstrasse 6, 8050 Zürich	Tel. 044 319 90 90 Fax 044 319 90 80
Elektroingenieur		
Haustechnikingenieur H / L / K / S		
Bauphysiker		